PERPUSTAKAAN AL-HUDA
MADRASAH TSANAWIYAH NU NURUL HUDA KUDUS
Alamat: Jetak Kedungdowo RT 8 RW 5 Kaliwungu Kudus 59332, Telp. (0291) 435532
E-mail: alhudaperpus@gmail.com, Website: alhudakudus.perpustakaan.co.id
NPP : 3319011D1009612

2.1. Gedung/ Ruang

2..1.1. Lokasi/ Lahan dan Gedung/ Ruang Perpustakaan

1. Perpustakaan MTs NU Nurul Huda terletak di Gedung lantai bagian timur. Perpustakaan memiliki luas Gedung yang berukuran 374 m^2 yang terbagi dalam :

Rekap Luas Gedung/ Ruang Perpustakaan

No.	Ruang	Luas
1	Ruang Perpustakaan a. Ruang baca 60 m^2 b. Ruang sirkulasi 20 m^2	80 m^2
2	Ruang Multimedia	52 m^2
3	Teras Baca	95 m^2
5	Taman Baca	144 m^2
6	Kamar Mandi Dalam 2 buah	3 m^2
	Jumlah	**374 m^2**

Mengetahui,
Kepala MTs NU Nurul Huda Kudus

H. Moh. Ahlish, S.Ag., M.Pd.I
NIP. 19710521 200604 1 007

PERPUSTAKAAN AL-HUDA

MADRASAH TSANAWIYAH NU NURUL HUDA KUDUS

Alamat: Jetak Kedungdowo RT 8 RW 5 Kaliwungu Kudus 59332, Telp. (0291) 435532
E-mail: alhudaperpus@gmail.com, Website: alhudakudus.perpustakaan.co.id
NPP : 3319011D1009612

LAMPIRAN

1. Letak Perpustakaan Al - Huda

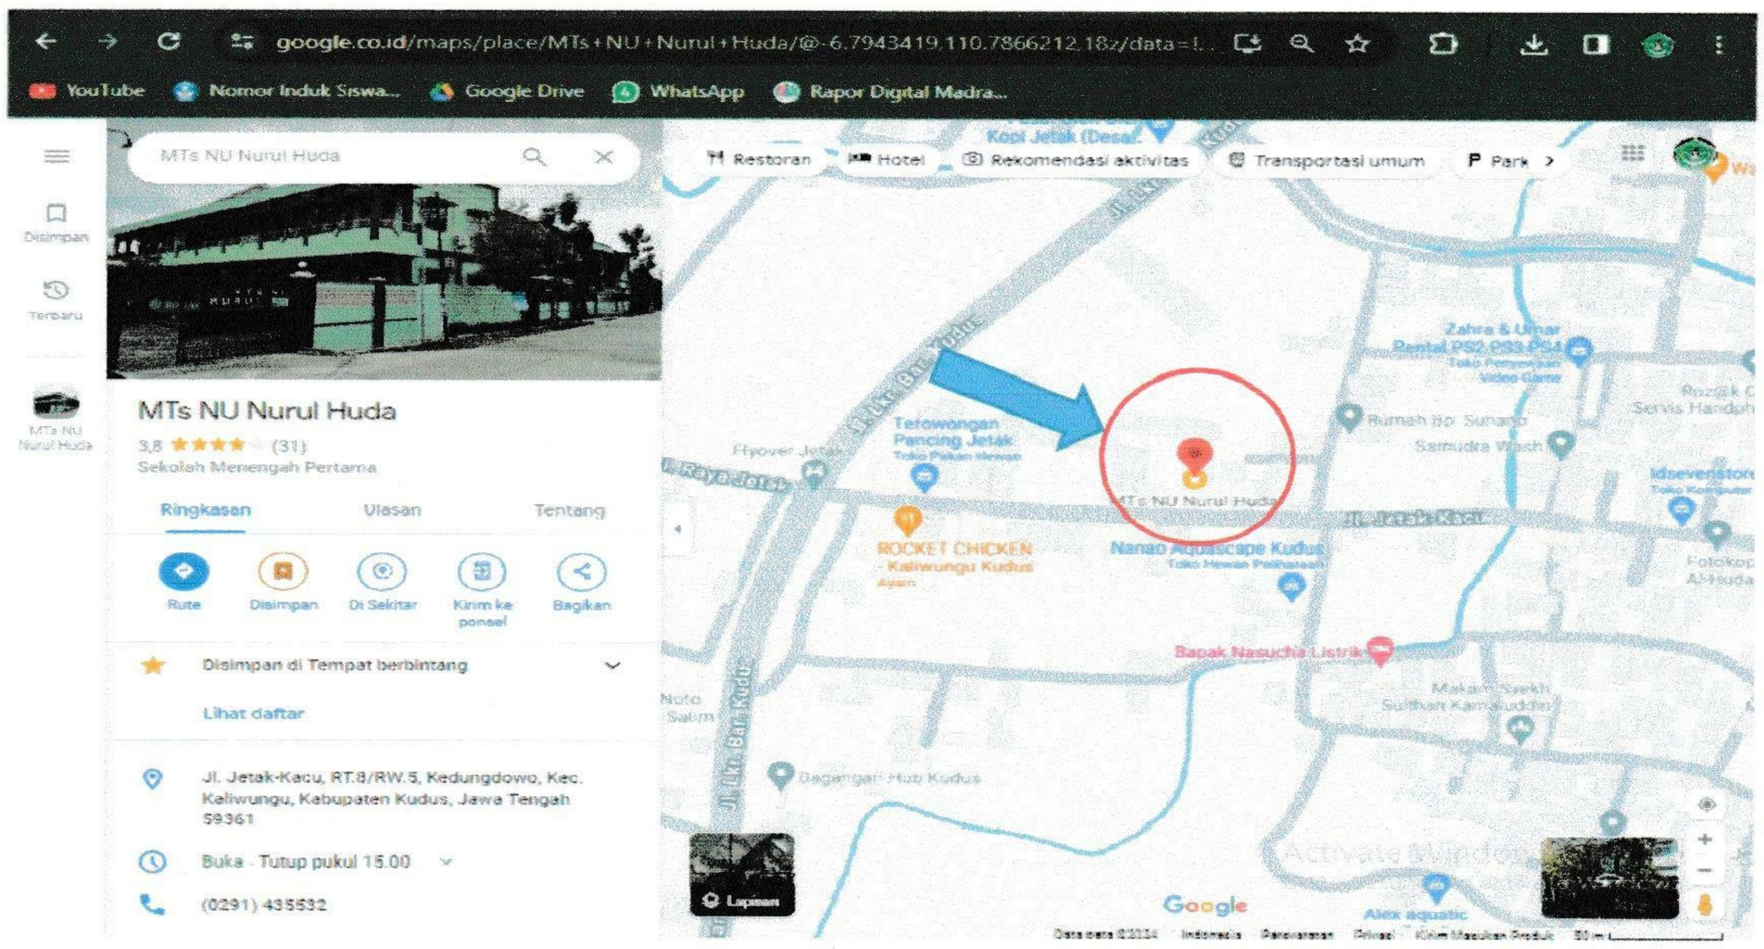

2. Denah Madrasah

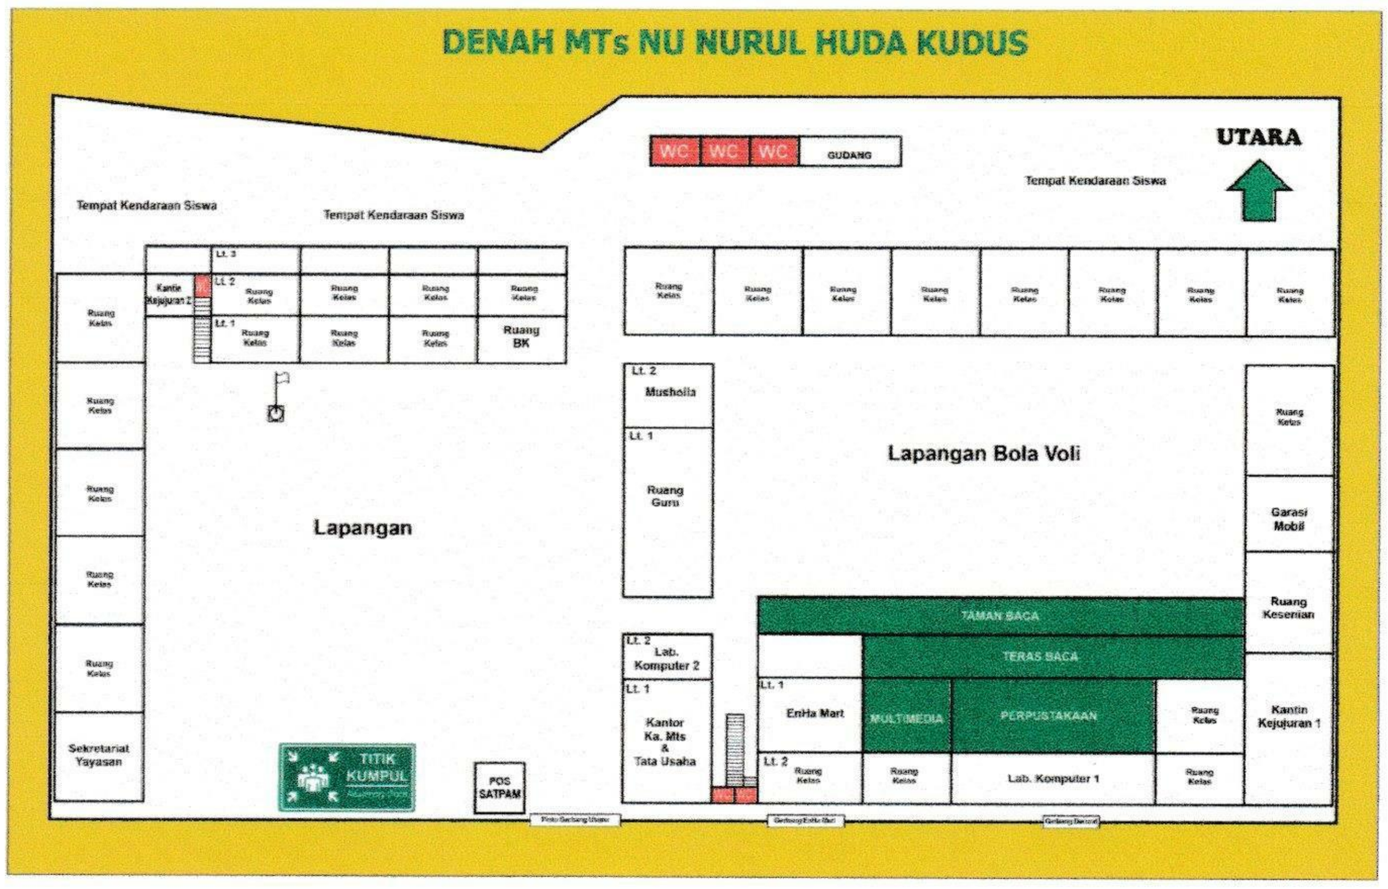

Denah Gedung Madrasah

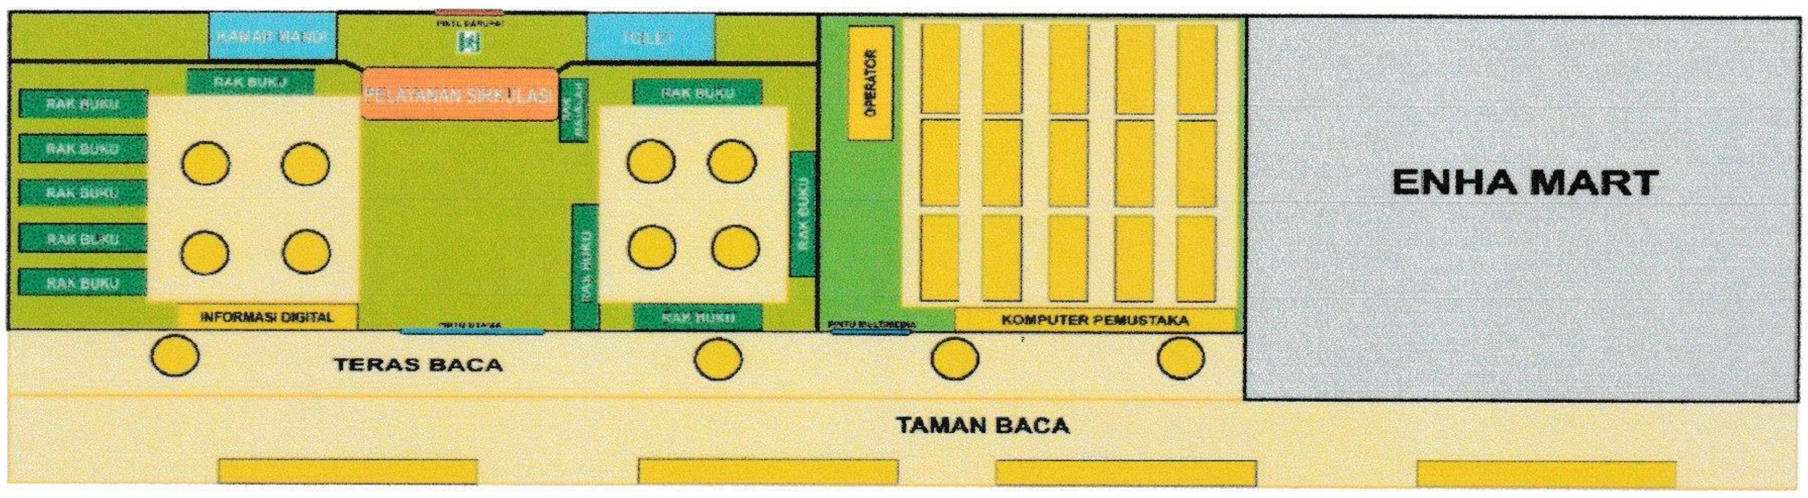

Denah Area Perpustakaan Al-Huda

PERPUSTAKAAN AL-HUDA

MADRASAH TSANAWIYAH NU NURUL HUDA KUDUS

Alamat: Jetak Kedungdowo RT 8 RW 5 Kaliwungu Kudus 59332, Telp. (0291) 435532
E-mail: alhudaperpus@gmail.com, Website: alhudakudus.perpustakaan.co.id
NPP : 3319011D1009612

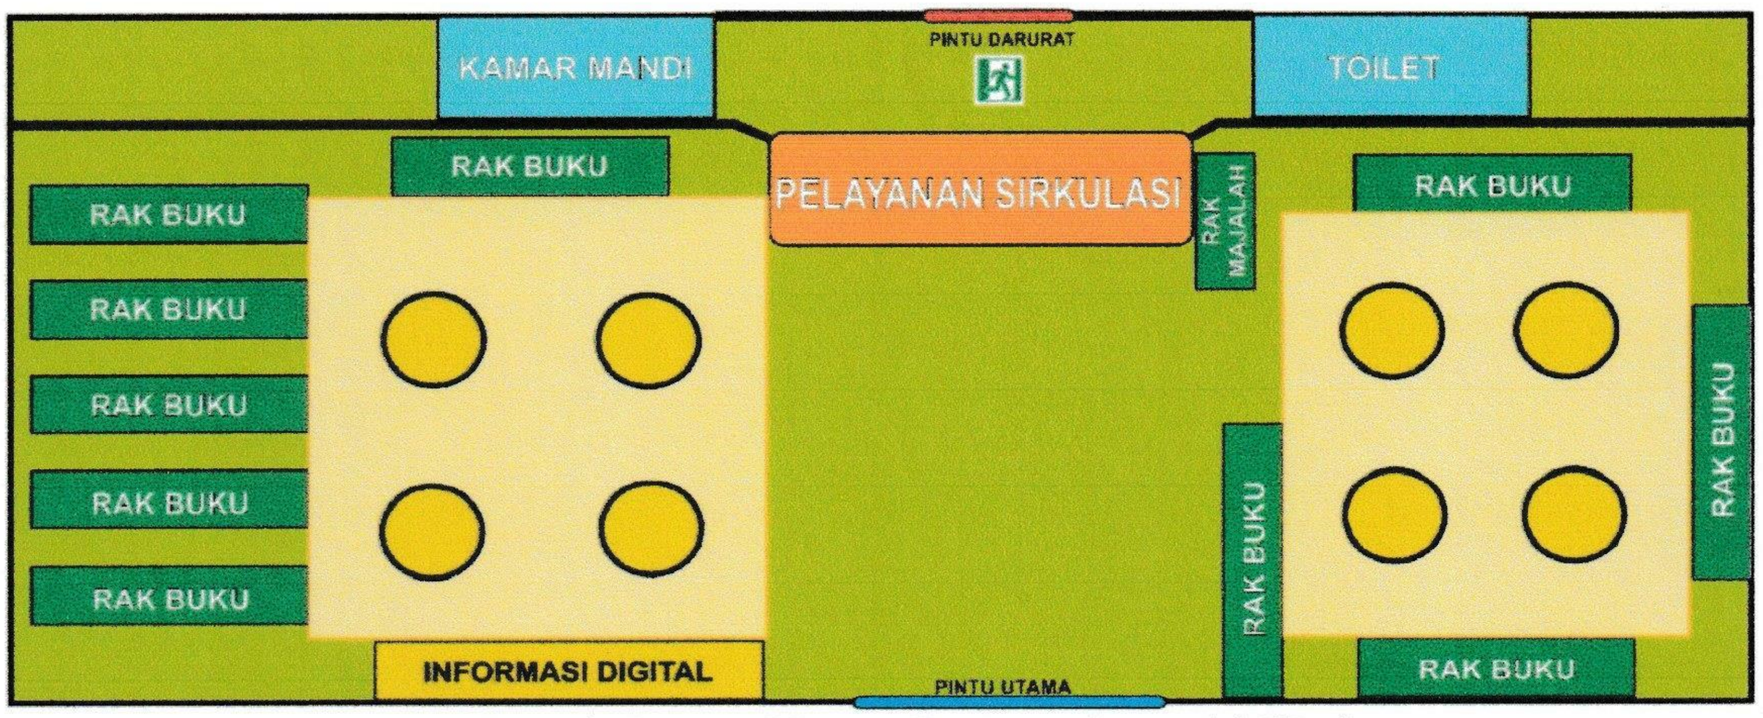

Denah Ruang Utama Perpustakaan Al-Huda

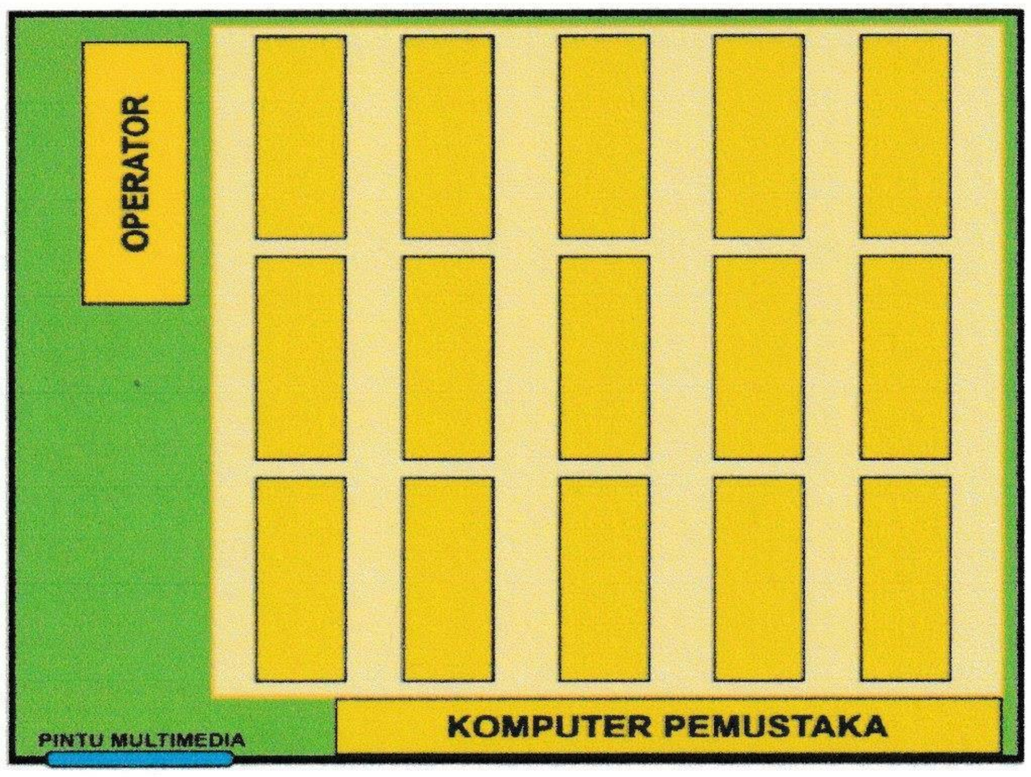

Denah Ruang Multimedia

Mengetahui,
Kepala MTs NU Nurul Huda Kudus

H. Moh. Ahlish, S.Ag., M.Pd.I
NIP. 19710521 200604 1 007

Kepala Perpustakaan Al-Huda

Siti Nur Sa'adah, S.Pd.